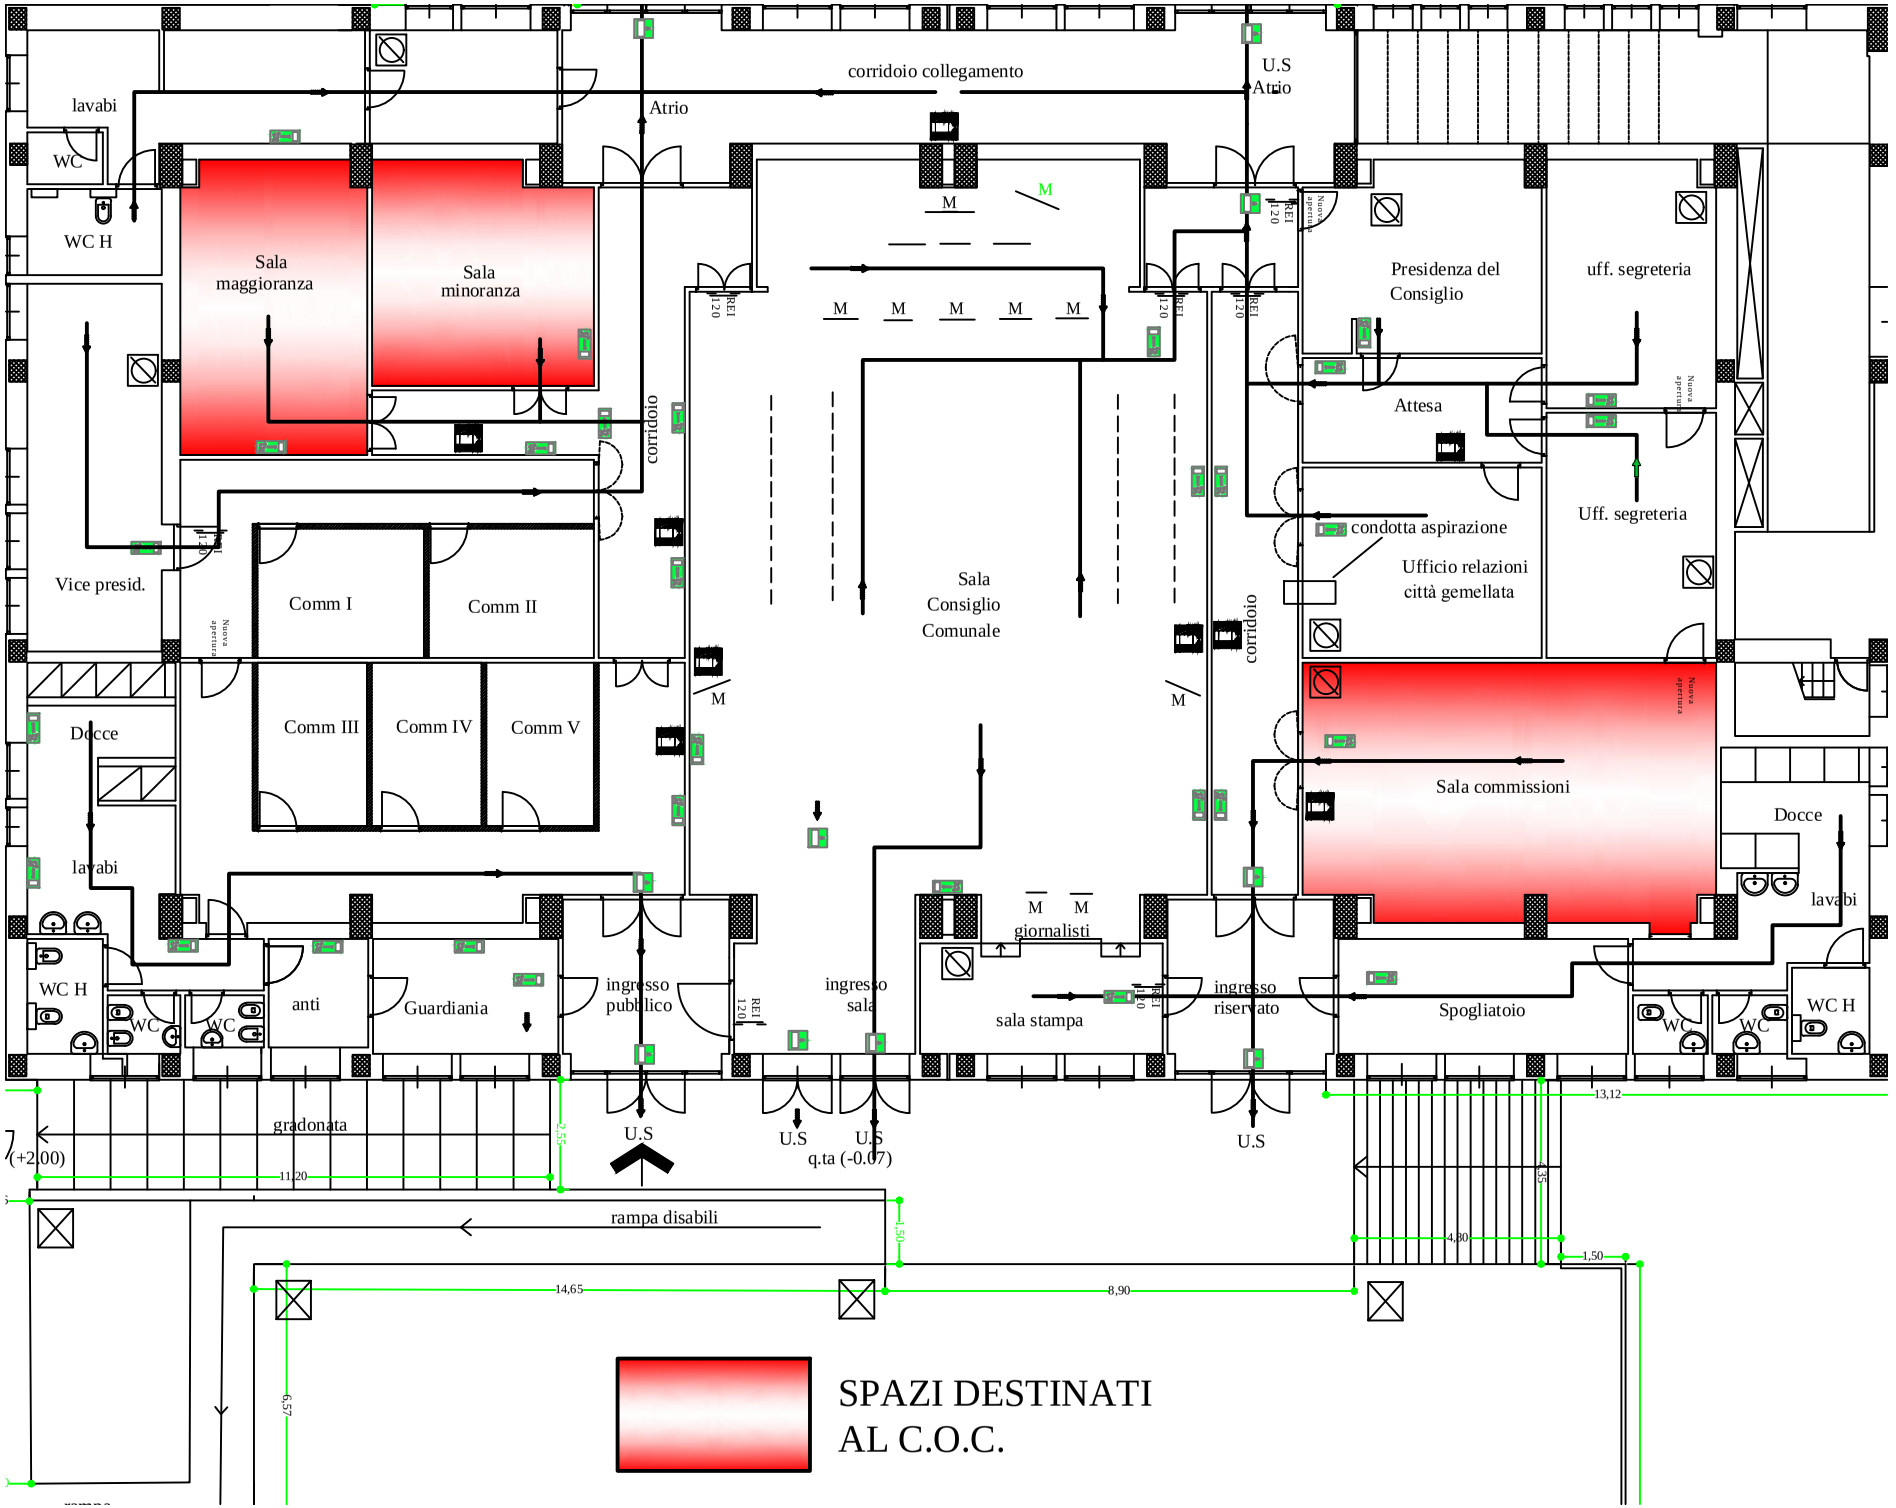
corridoio collegamento
U.S
Atrio
lavabi
WC
WC H
Atrio
Sala
maggioranza
Sala
minoranza
M
M M M M M
REI 120
Nuova apertura
Presidenza del
Consiglio
uff. segreteria
corridoio
Attesa
Uff. segreteria
condotta aspirazione
Ufficio relazioni
città gemellata
Vice presid.
Comm I
Comm II
Comm III
Comm IV
Comm V
Sala
Consiglio
Comunale
corridoio
Docce
lavabi
Sala commissioni
Docce
lavabi
WC H
WC
WC
anti
Guardiania
ingresso
pubblico
ingresso
sala
M M
giornalisti
sala stampa
ingresso
riservato
Spogliatoio
WC
WC
WC H
gradonata
(+2,00)
11,20
2,55
U.S
U.S
U.S
q.ta (-0,07)
U.S
13,12
2,55
rampa disabili
1,50
4,80
1,50
14,65
8,90
6,57
SPAZI DESTINATI
AL C.O.C.